


RZUT PARTERU - skala 1:100 - INWENTARYZACJA

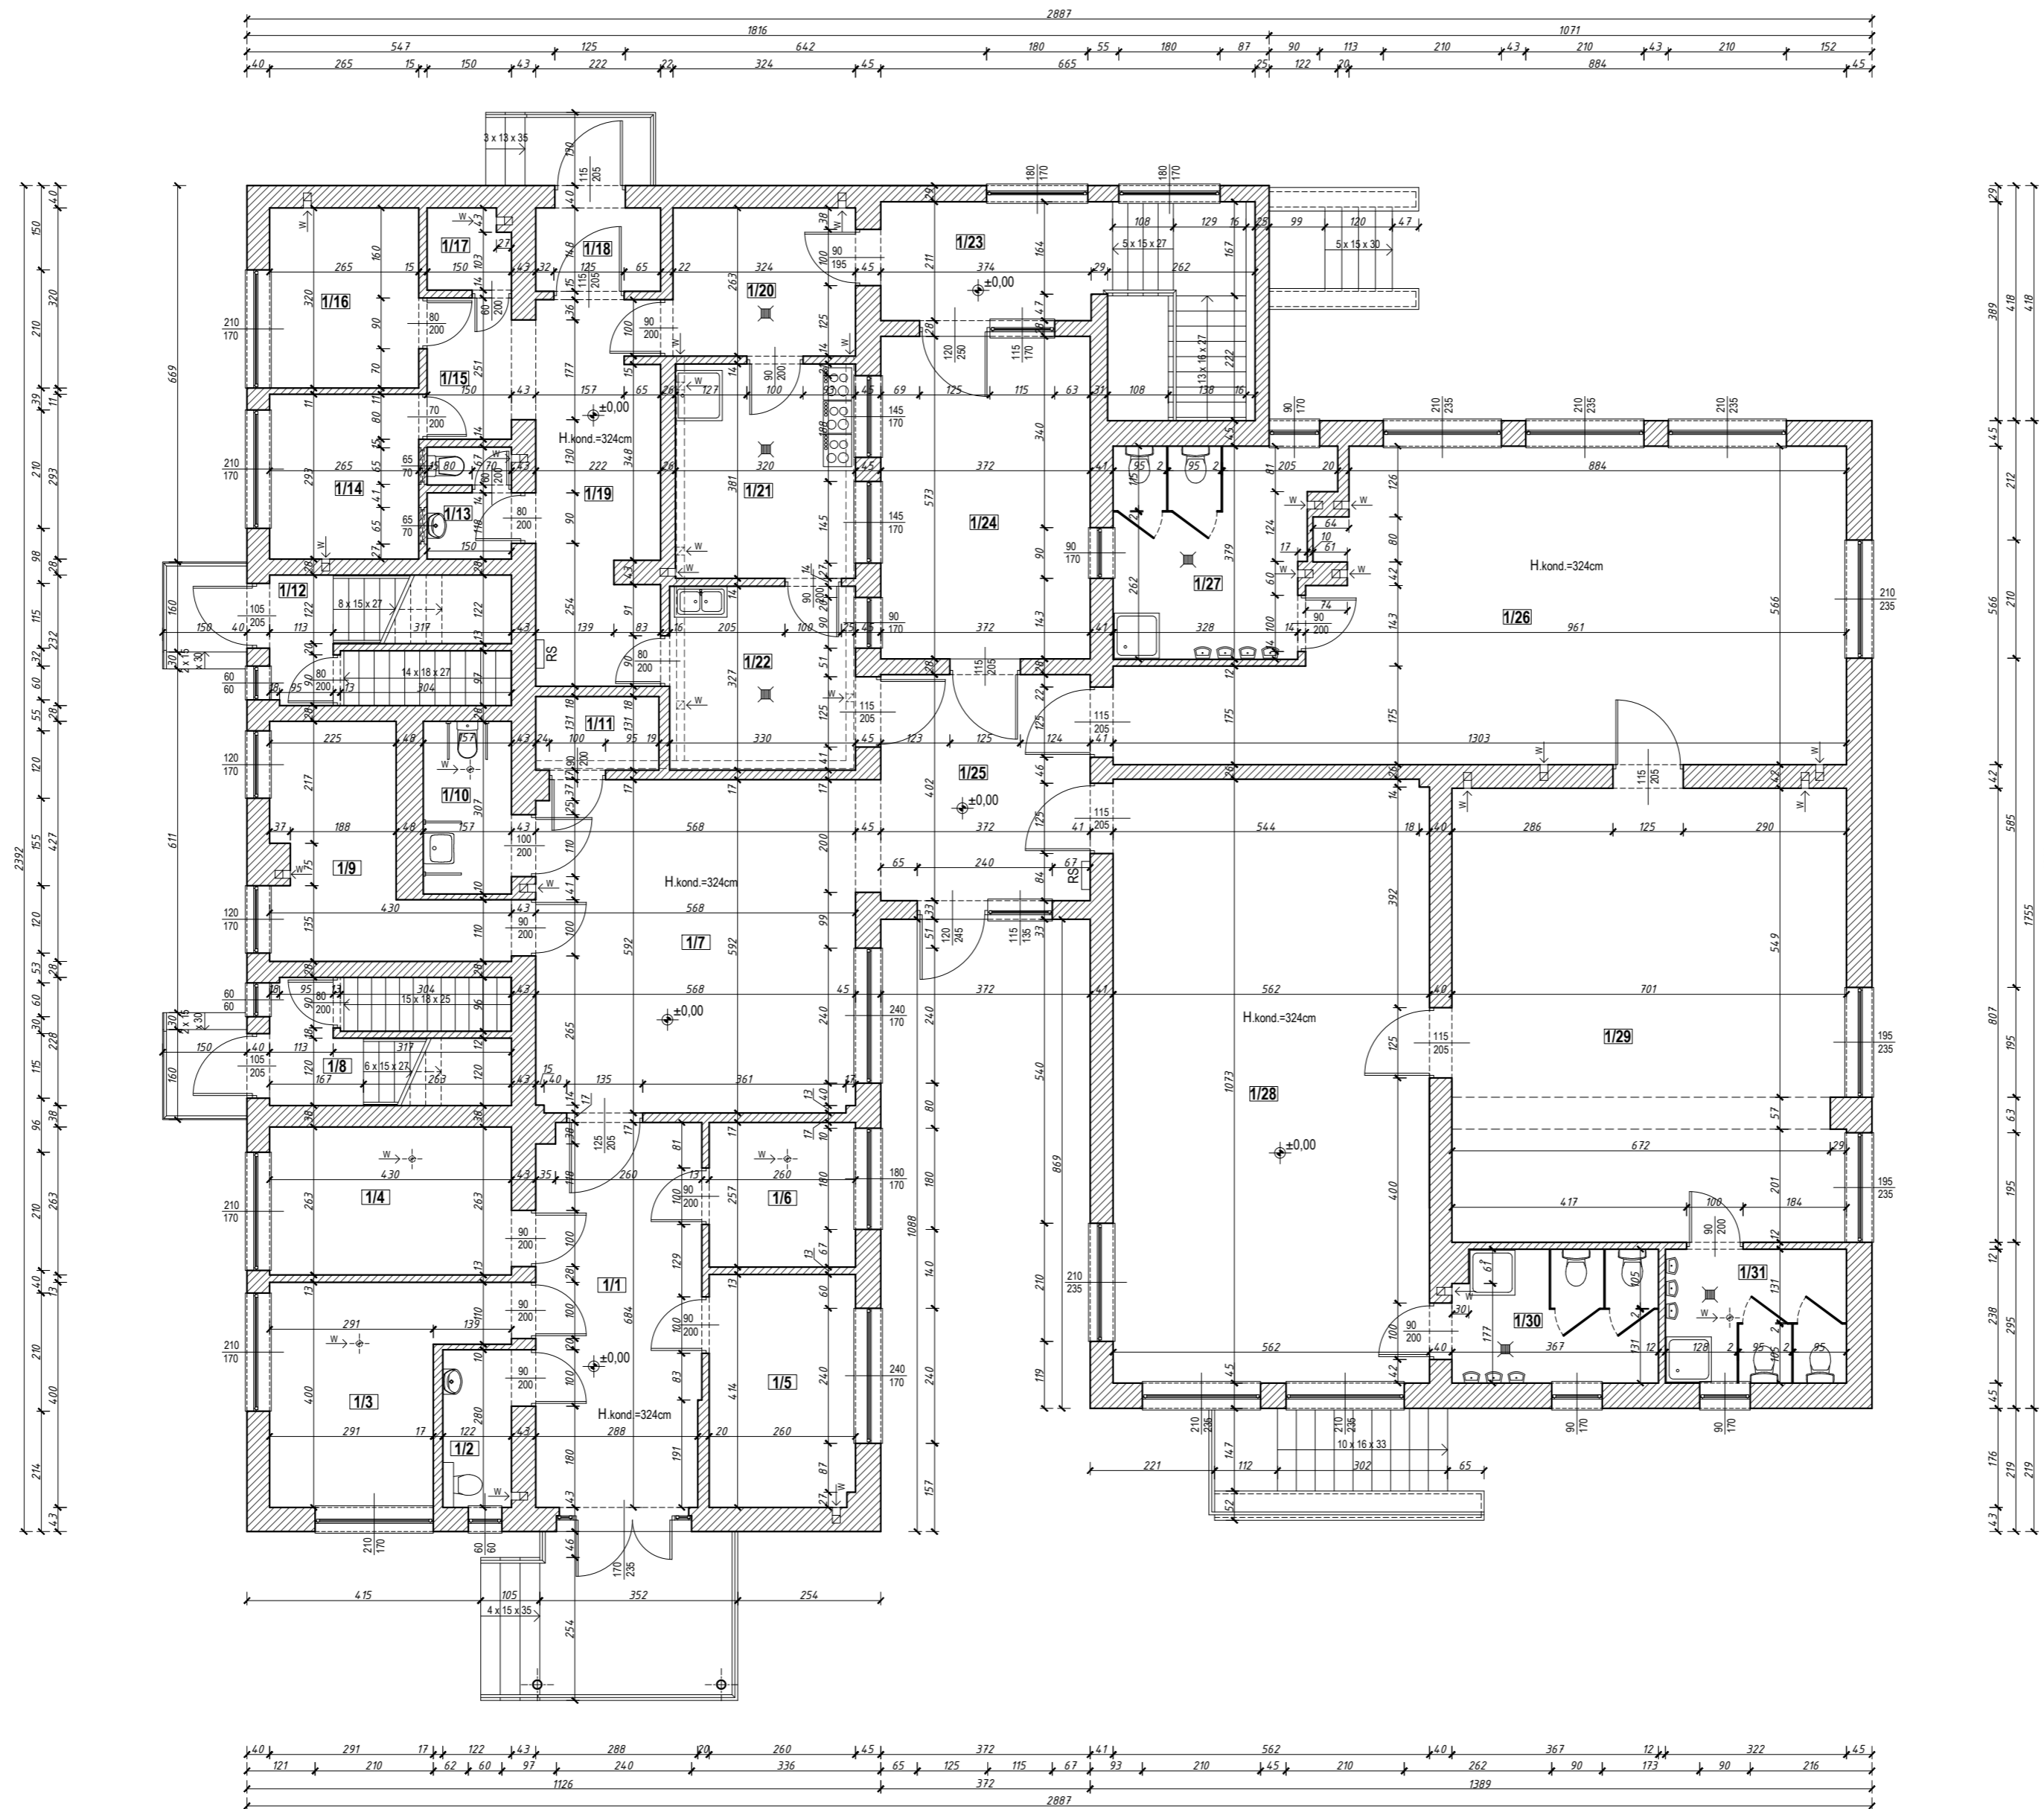

Zestawienie pomieszczeń:

L.p.	Nazwa pomieszczenia	Rodzaj posadzki	Pow. użytk. [m ²]
1.1	KOMUNIKACJA	pos.ceramiczna	19,91
1.2	WC	pos.ceramiczna	3,42
1.3	POM.BIUROWE	panele MDF	13,17
1.4	POM.BIUROWE	panele MDF	11,31
1.5	POM.BIUROWE	panele MDF	10,72
1.6	POM.BIUROWE	panele MDF	6,68
1.7	KOMUNIKACJA / SZATNIA	pos.ceramiczna	33,49
1.8	KLATKA SCHODOWA	lastrico	9,79
1.9	POM.BIUROWE	panele MDF	11,58
1.10	WC DLA O.NIEPELNOSPRAWNYCH	pos.ceramiczna	4,82
1.11	SZATNIA PERSONELU	pos.ceramiczna	2,87
1.12	KLATKA SCHODOWA	lastrico	9,96
1.13	WC Z PRZEDSIONKIEM	pos.ceramiczna	2,87
1.14	MAGAZYN	wyk.PCV	7,76
1.15	KOMUNIKACJA	pos.ceramiczna	3,76
1.16	POM.DYDAKTYCZNE	panele MDF	8,48
1.17	MAGAZYN	wyk.PCV	2,07
1.18	WIATROLAP	lastrico	3,28
1.19	KORYTARZ	pos.ceramiczna	14,80
1.20	PRYGOTOWALNIA DAŃ	lastrico	8,52
1.21	KUCHNIA	pos.ceramiczna	12,19
1.22	ZMYWALNIA	pos.ceramiczna	10,79
1.23	KORYTARZ / KLATKA SCHODOWA	pos.ceramiczna	16,16
1.24	PATIO	pos.cementowa	21,31
1.25	KORYTARZ	pos.ceramiczna	14,95
1.26	SALA ZAJĘĆ	parkiet	58,99
1.27	ŁAZIENKA	pos.ceramiczna	13,22
1.28	SALA ZAJĘĆ	parkiet	60,28
1.29	SALA ZAJĘĆ	panele MDF	56,41
1.30	ŁAZIENKA	pos.ceramiczna	8,55
1.31	ŁAZIENKA	pos.ceramiczna	7,66
SUMA:			469,77

AA					
REWIZJA NR:	DATA:	WYKONAŁ:	PRZEDMIOT REWIZJI:		
INWESTOR:					
GMINA MARKOWA 37-121 Markowa 1399					
NAZWA INWESTYCJI:					
Rozbudowa przedszkola nr 2 w markowej o projektowany wiatrolap na działce nr ewid. gr. 4236 w Markowej gmina Markowa					
ADRES INWESTYCJI:					
Jednostka ewidencyjna : Markowa Numer ewidencyjny działki : 4236 Obręb: nr 0002 Markowa					
PRZEDMIOT RYSUNKU:					
RZUT PARTERU - INWENTARYZACJA					
STADIUM:	SKALA:	NR RYSUNKU:	FORMAT:	DATA:	NR UMOWY:
IN	1:100	2K	A3	12.2021r.	-
BRANŻA:					
ARCHITEKTONICZNO - KONSTRUKCYJNA					
FUNKCJA:	TYTUŁ, IMIĘ I NAZWISKO:	NR UPRAWNIENI:	SPECJALNOŚĆ:	PODPIS:	
OPRACOWAŁ:	mgr inż. Kamil Środa	PDK/0129/PWOK/18	Konstrukcyjno - budowlana		
OPRACOWAŁ:	mgr inż. Krystian Portas	PDK/0134/PWOK/18	Konstrukcyjno - budowlana		