

SCHEMAT POCHYLNI - skala 1:25

Podest z krat pomostowych stalowych ocynkowanych
Szerokość podestu-120cm
Oczko:33x33mm
Płaskownik nośny 30x3mm

Pochwyty balustrady
Ø42,4x2,9

Słupki balustrady
Ø42,4x2,9


Belka UPN 120

Słup UPN 120

Kotwy do betonu
4x Ø16mm
Blacha podstawy
8x200x200mm

Tężnik RK 40x3

Fundament 40x40cm
Zbrojenie podstawy:
Ø10 co 10cm dwukierunkowo
Zbrojenie pionowe:
4Ø12mm, strzemiona Ø6mm co 20cm

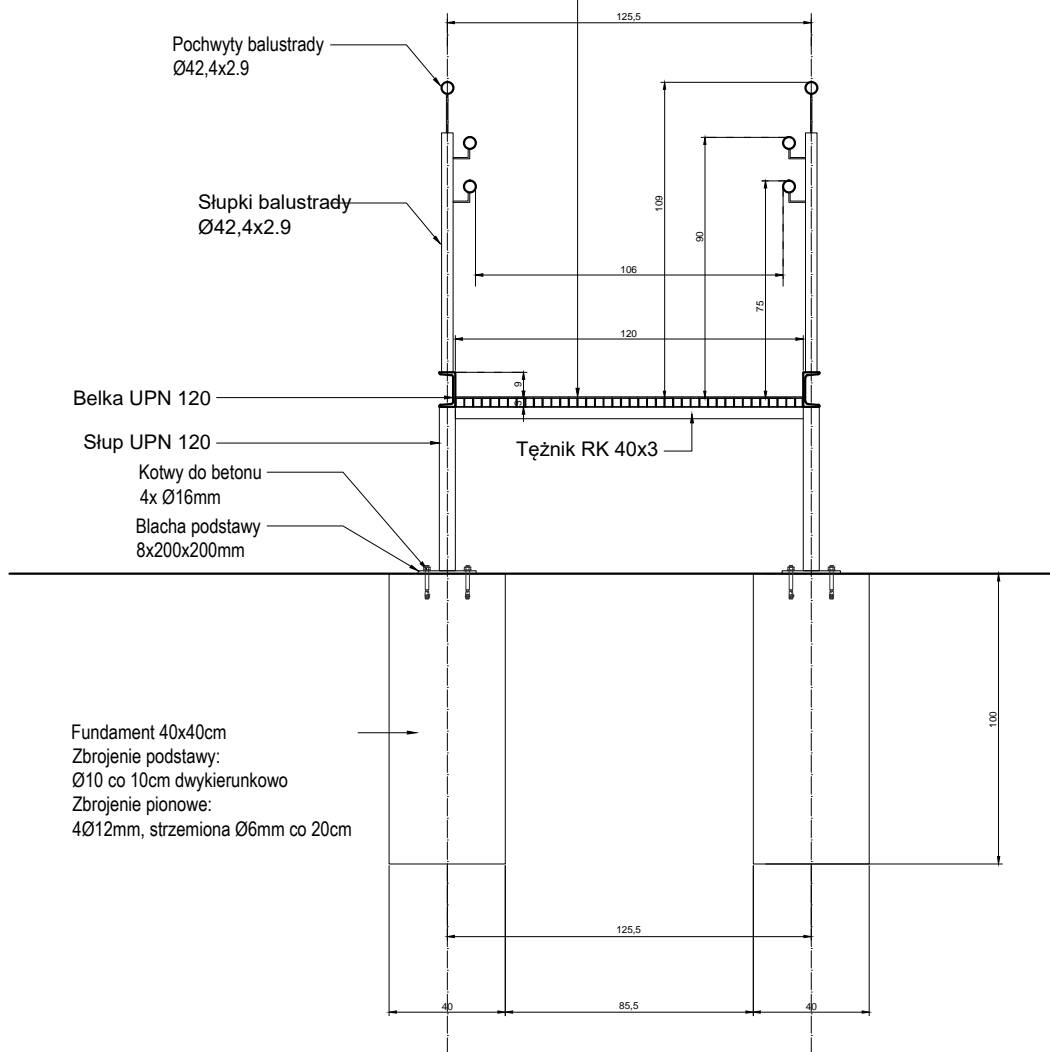

AA					
REWIZJA NR:	DATA:	WYKONAŁ:	PRZEDMIOT REWIZJI:		
INWESTOR:					
GMINA MARKOWA 37-121 Markowa 1399					
NAZWA INWESTYCJI:					
Rozbudowa przedszkola nr 2 w markowej o projektowany wiatrołap na działce nr ewid. gr. 4236 w Markowej gmina Markowa					
ADRES INWESTYCJI:					
Jednostka ewidencyjna : Markowa Numer ewidencyjny działki : 4236 Obręb: nr 0002 Markowa					
PRZEDMIOT RYSUNKU:					
SCHEMAT POCHYLNI					
STADIUM:	SKALA:	NR RYSUNKU:	FORMAT:	DATA:	NR UMOWY:
PB	1:25	3K	A4	11.2021r.	-
BRANŻA:					
ARCHITEKTONICZNO - KONSTRUKCYJNA					
FUNKCJA:	TYTUŁ, IMIĘ I NAZWISKO:		NR UPRAWNIENI:	SPECJALNOŚĆ:	PODPIS:
PROJEKTANT:	mgr inż. Kamil Środa		PDK/0129/PWOK/18	Konstrukcyjno - budowlana	<i>Środa</i>
SPRAWDZIŁ:	mgr inż. Krystian Portas		PDK/0134/PWOK/18	Konstrukcyjno - budowlana	<i>KP</i>