


RZUT PIWNICY - skala 1:100 - INWENTARYZACJA

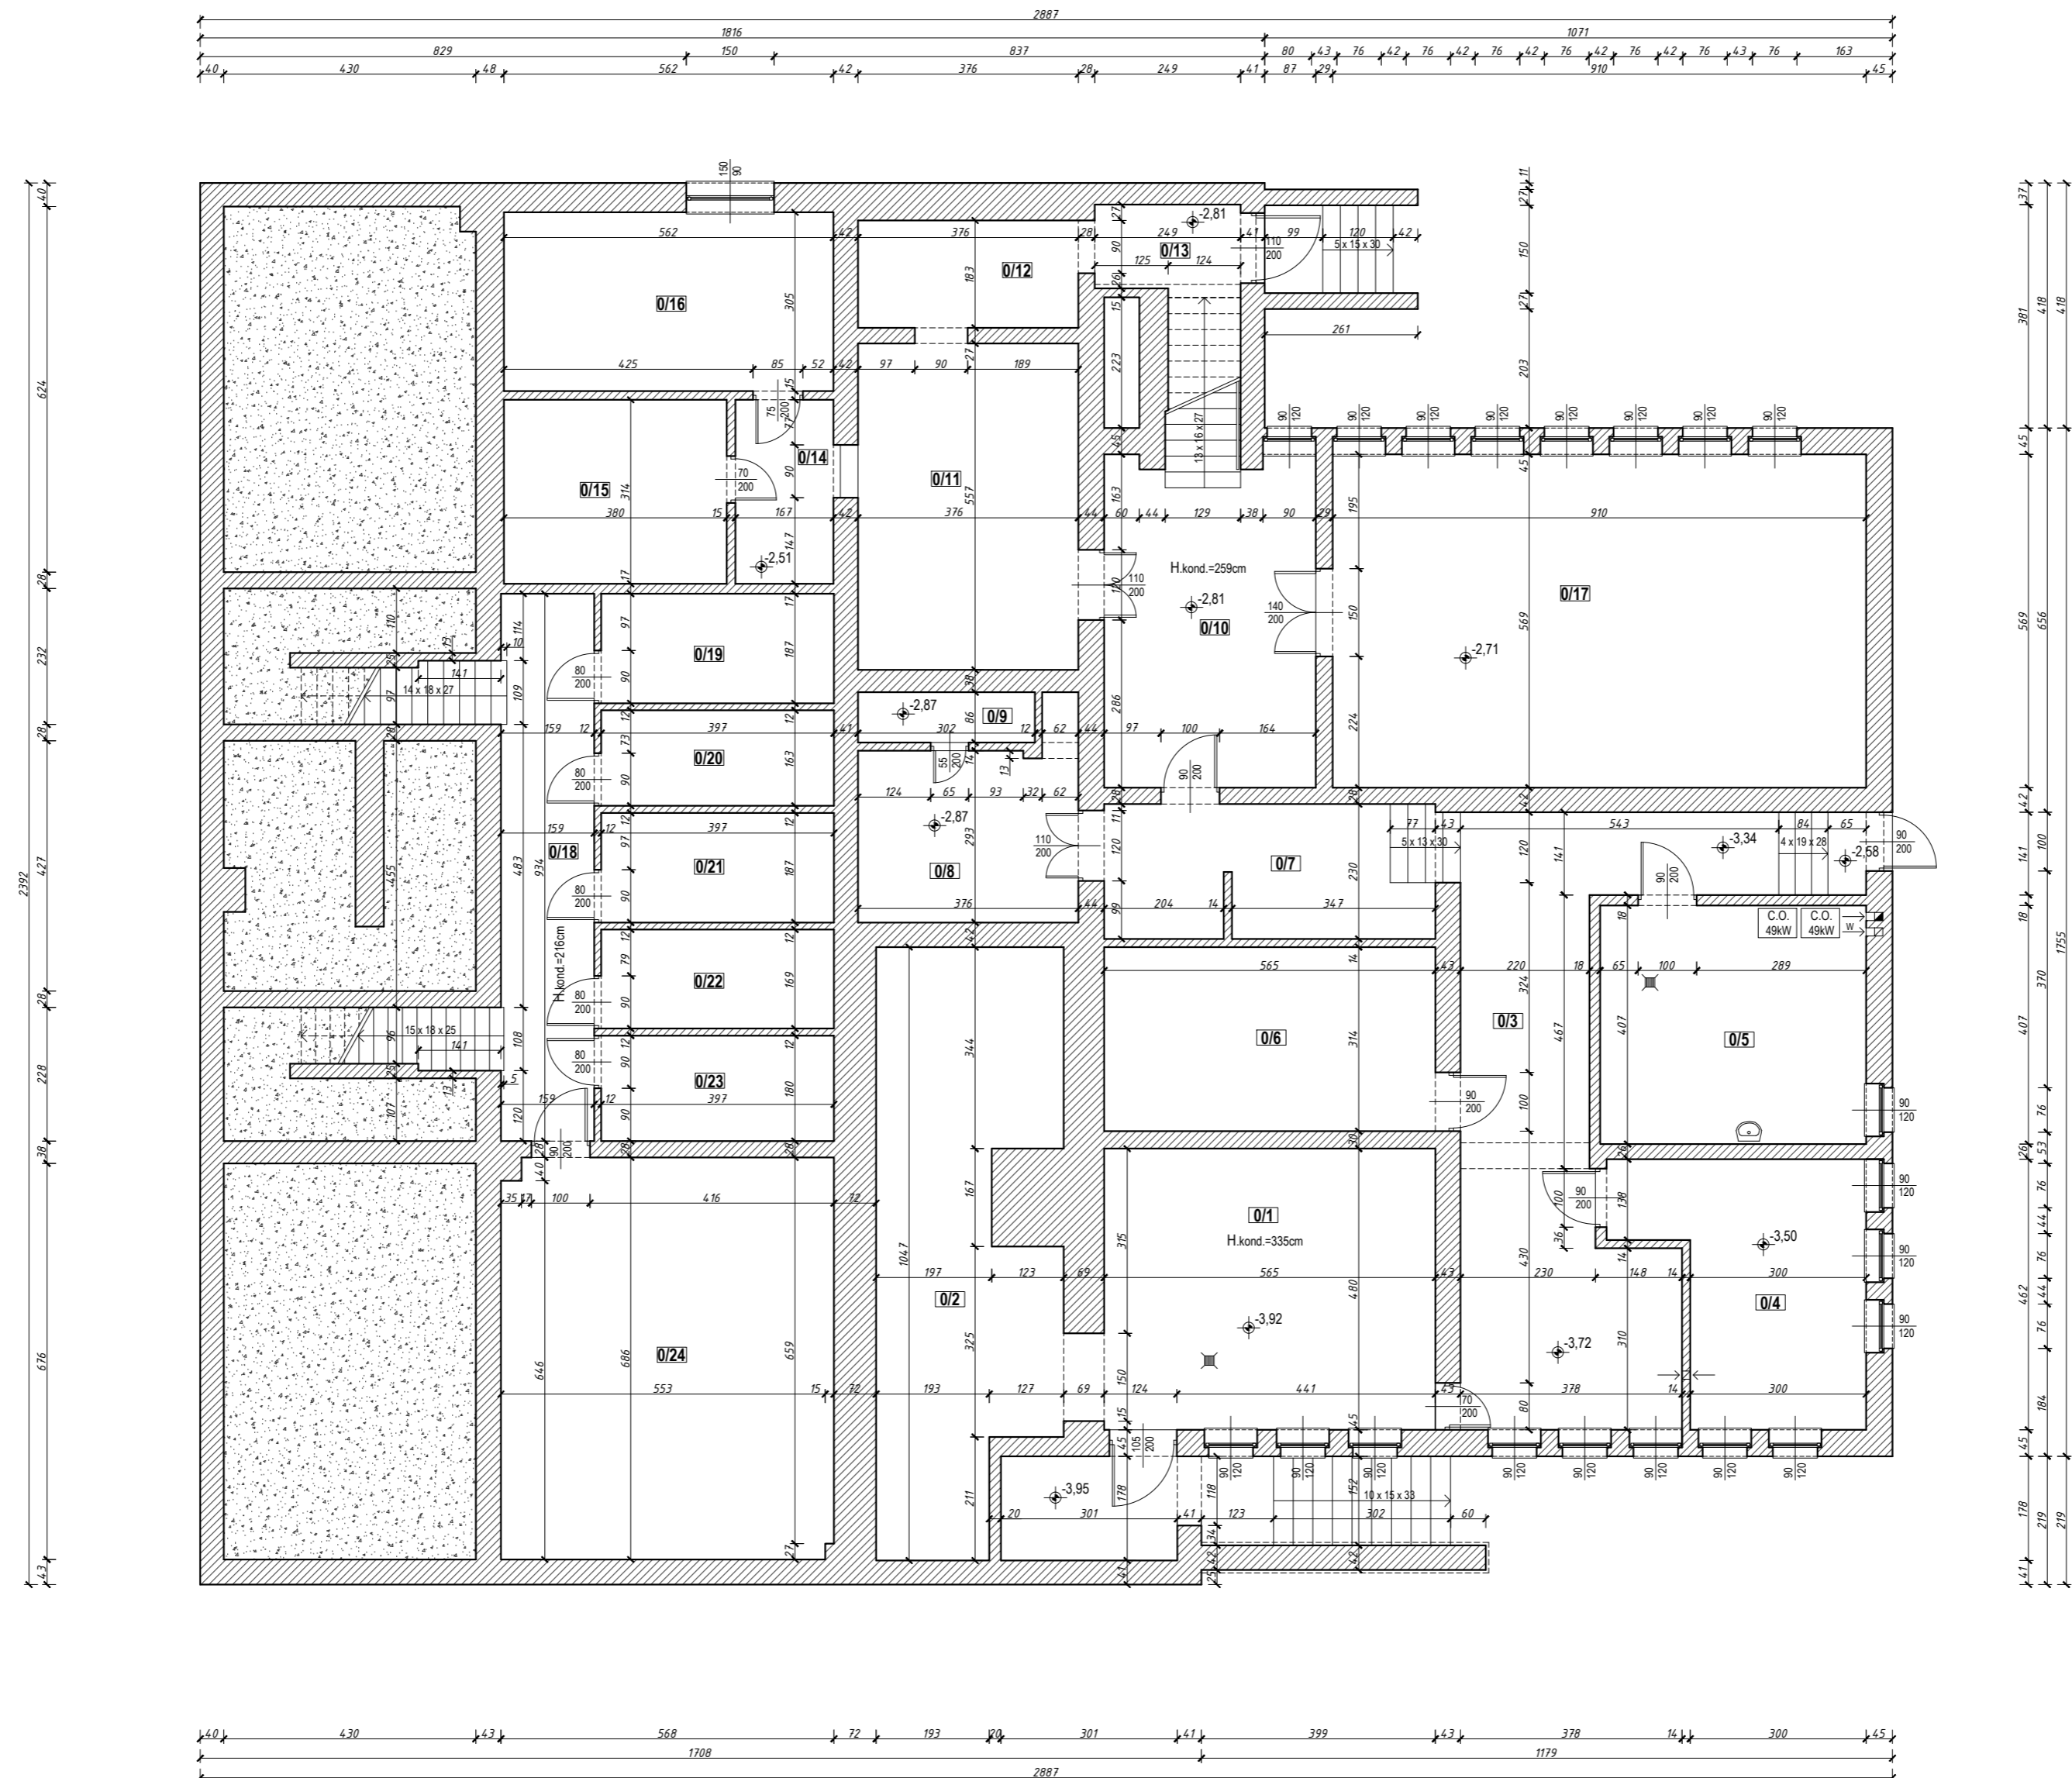

Zestawienie pomieszczeń:

L.p.	Nazwa pomieszczenia	Rodzaj posadzki	Pow. użyt. [m ²]
0.1	POMIESZCZENIE GOSPODARCZE	pos.cementowa	27,12
0.2	POMIESZCZENIE GOSPODARCZE	pos.cementowa	28,77
0.3	KOMUNIKACJA	pos.cementowa	34,88
0.4	ARCHIWUM	pos.ceramiczna	15,83
0.5	KOTŁOWNIA	pos.ceramiczna	18,48
0.6	POMIESZCZENIE GOSPODARCZE	pos.cementowa	17,74
0.7	KOMUNIKACJA	pos.cementowa	12,83
0.8	POMIESZCZENIE GOSPODARCZE	pos.cementowa	11,59
0.9	POMIESZCZENIE GOSPODARCZE	pos.cementowa	2,60
0.10	HOL	pos.ceramiczna	19,59
0.11	POMIESZCZENIE GOSPODARCZE	pos.ceramiczna	20,94
0.12	KOMUNIKACJA	pos.ceramiczna	6,88
0.13	WIATROŁAP	pos.ceramiczna	3,56
0.14	KOMUNIKACJA	pos.cementowa	5,24
0.15	POMIESZCZENIE GOSPODARCZE	pos.cementowa	11,93
0.16	POMIESZCZENIE GOSPODARCZE	pos.cementowa	17,14
0.17	SALA GIMNASTYCZNA	biała podłoga	51,78
0.18	KOMUNIKACJA	pos.cementowa	14,85
0.19	POMIESZCZENIE GOSPODARCZE	pos.cementowa	7,42
0.20	POMIESZCZENIE GOSPODARCZE	pos.cementowa	6,47
0.21	POMIESZCZENIE GOSPODARCZE	pos.cementowa	7,42
0.22	POMIESZCZENIE GOSPODARCZE	pos.cementowa	6,71
0.23	POMIESZCZENIE GOSPODARCZE	pos.cementowa	7,15
0.24	POMIESZCZENIE GOSPODARCZE	pos.cementowa	38,78
SUMA:			395,70

AA			
REWIZJA NR:	DATA:	WYKONAŁ:	PRZEDMIOT REWIZJI:
INWESTOR:			
GINIA MARKOWA 37-121 Markowa 1399			
NAZWA INWESTYCJI:			
Rozbudowa przedszkola nr 2 w markowej o projektowany wiatrołap na działce nr ewid. gr. 4236 w Markowej gmina Markowa			
ADRES INWESTYCJI:			
Jednostka ewidencyjna : Markowa Numer ewidencyjny działki : 4236 Obręb: nr 0002 Markowa			
PRZEDMIOT RYSUNKU:			
RZUT PIWNICY - INWENTARYZACJA			
STADIUM:	SKALA:	NR RYSUNKU:	FORMAT:
IN	1:100	1K	A3
DATA:	NR UMOWY:		
12.2021r.	-		
BRANŻA:			
ARCHITEKTONICZNO - KONSTRUKCYJNA			
FUNKCJA:	TYTUŁ, IMIĘ I NAZWISKO:	NR UPRAWNIEN:	SPECJALNOŚĆ:
OPRACOWAŁ:	mgr inż. Kamil Środa	PKD/0129/PWOK/18	Konstrukcyjno - budowlana
OPRACOWAŁ:	mgr inż. Krystian Portas	PKD/0134/PWOK/18	Konstrukcyjno - budowlana