

**UCHWAŁA NR XL/203/21
RADY GMINY MARKOWA
z dnia 20 grudnia 2021 roku**

o przystąpieniu do sporządzenia miejscowego planu zagospodarowania przestrzennego na terenie miejscowości Markowa gmina Markowa dla budowy linii elektroenergetycznej 110 kV relacji Łańcut – Pruchnik.

Na podstawie art. 18 ust. 2 pkt 5 ustawy z dnia 8 marca 1990 roku o samorządzie gminnym (tj. Dz.U. z 2021 r., poz. 1372, poz. 1834) oraz art. 14 ust. 1 i ust. 2 ustawy z dnia 27 marca 2003 roku o planowaniu i zagospodarowaniu przestrzennym (tj. Dz. U. z 2021 r., poz. 741 z póź. zm.)

**Rada Gminy Markowa
uchwala, co następuje:**

§ 1

Przystępuje się do sporządzenia miejscowego planu zagospodarowania przestrzennego na terenie miejscowości Markowa gmina Markowa dla budowy linii elektroenergetycznej 110 kV relacji Łańcut – Pruchnik.

§ 2

Granice obszaru objętego przystąpieniem, o którym mowa w § 1 przedstawia załącznik graficzny do niniejszej uchwały.

§ 3

Wykonanie uchwały powierza się Wójtowi Gminy Markowa.


§ 4

Uchwała wchodzi w życie z dniem podjęcia.

PRZEWODNICZĄCY
RADY GMINY MARKOWA

Maria Fyznar-Golta
Maria Fyznar-Golta

Załącznik do Uchwały Nr XL/203/21
Rady Gminy Markowa
z dnia 20 grudnia 2021 roku

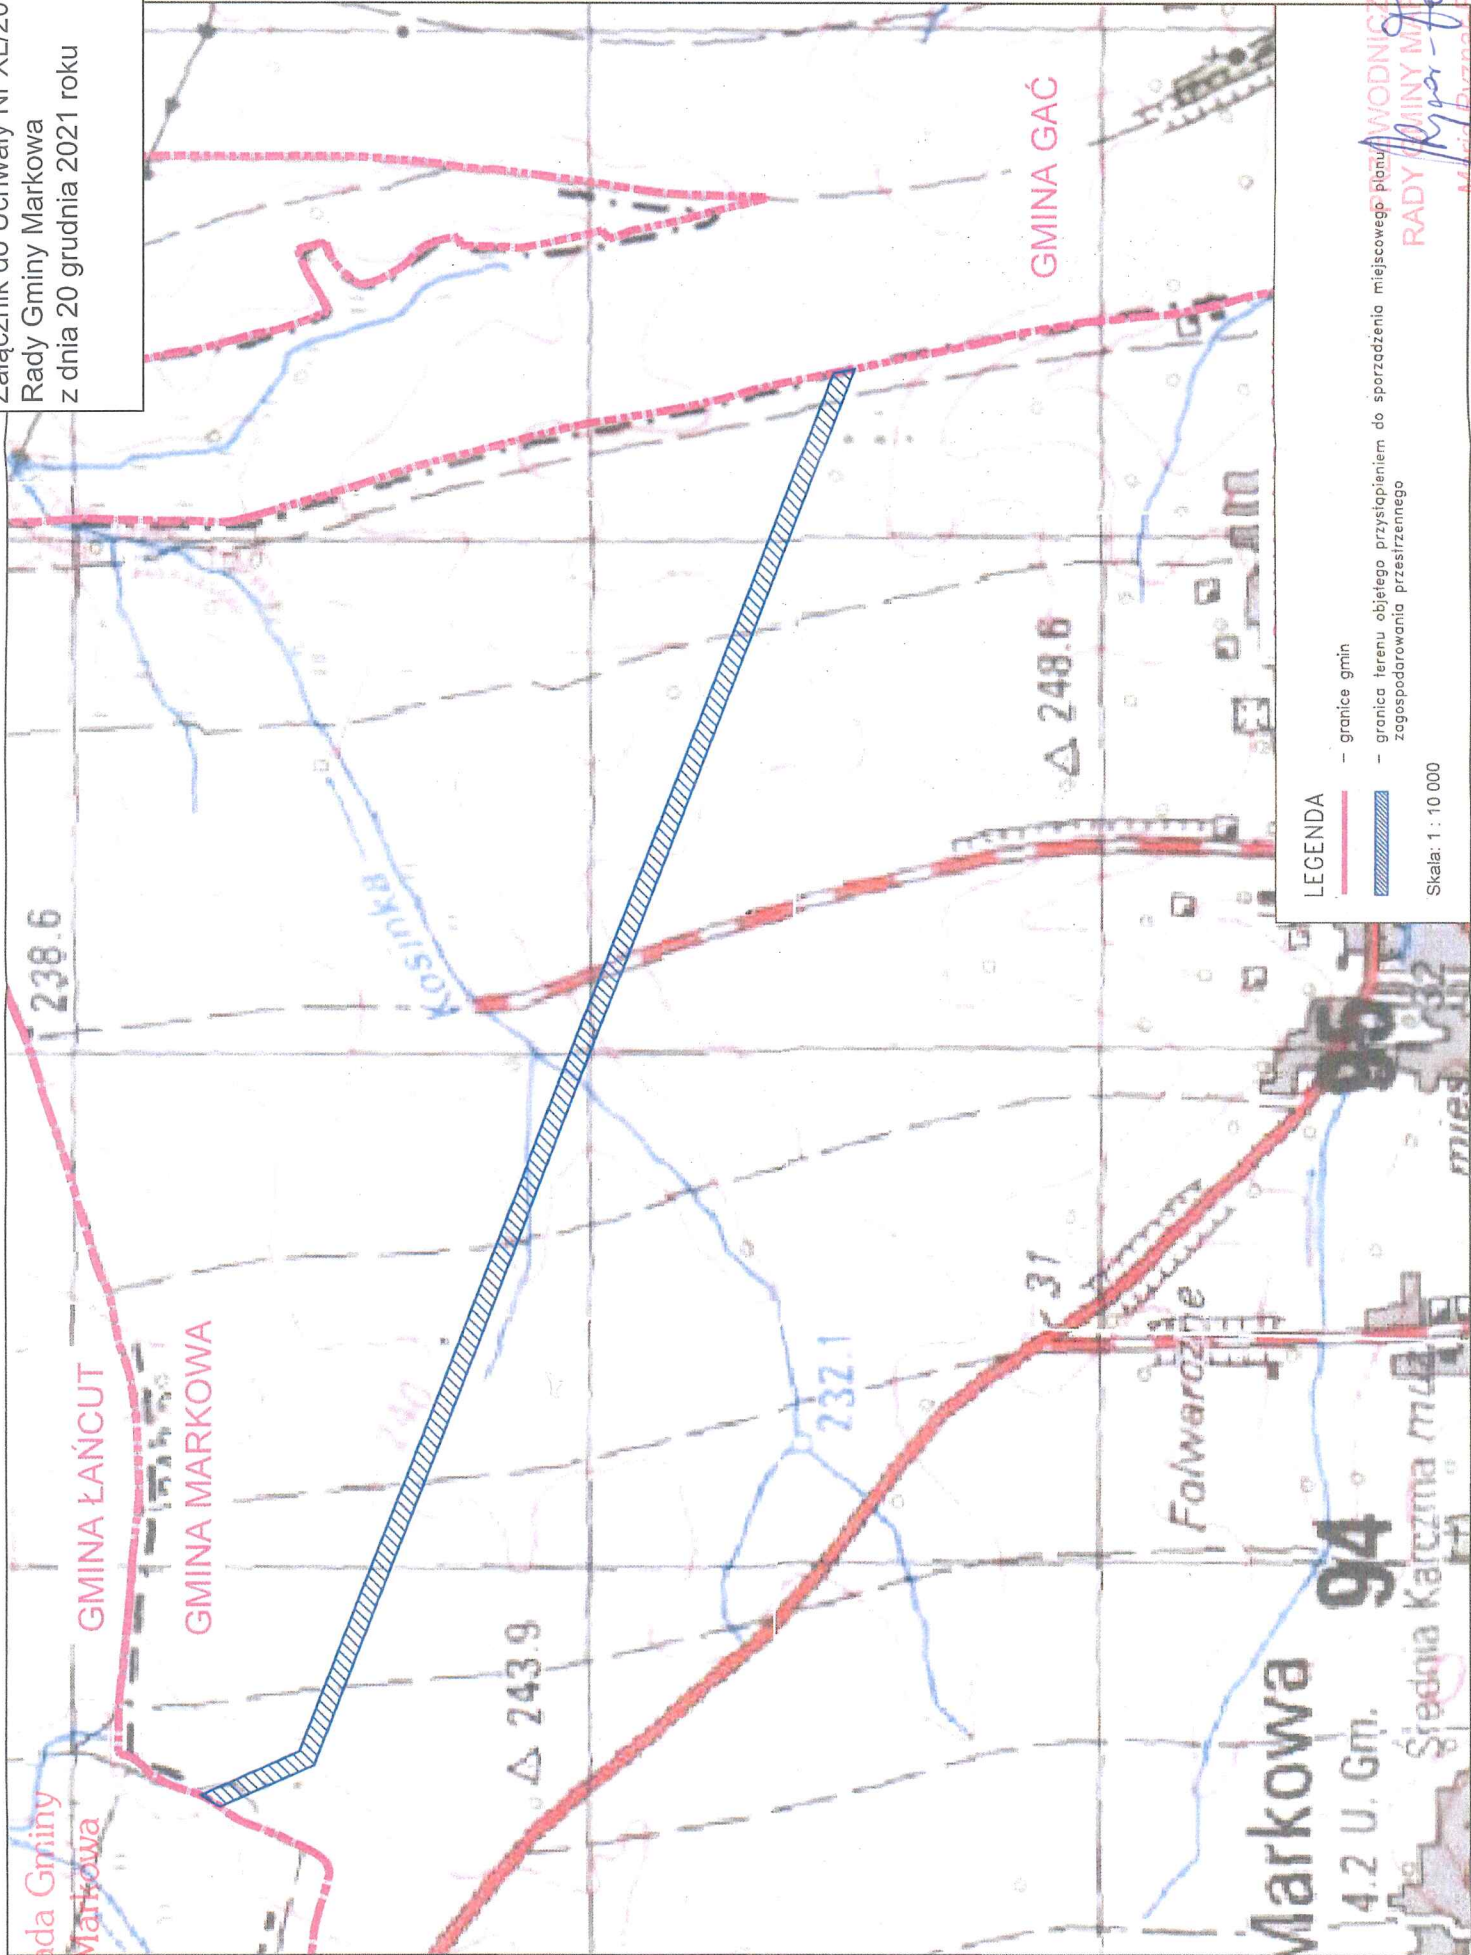

LEGENDA

- granice gmin
- granica terenu objętego przystąpieniem do sporządzenia miejscowego planu zagospodarowania przestrzennego

Skala: 1 : 10 000

WYKONAWCY
RADA GMINY MARKOWA
Krzysztof Jędrzejko
Mariusz Rydzanowski