GŁOWICA STUDNI WIERCONEJ
S-1÷S-6

PRZEKRÓJ PIONOWY
skala 1 : 5

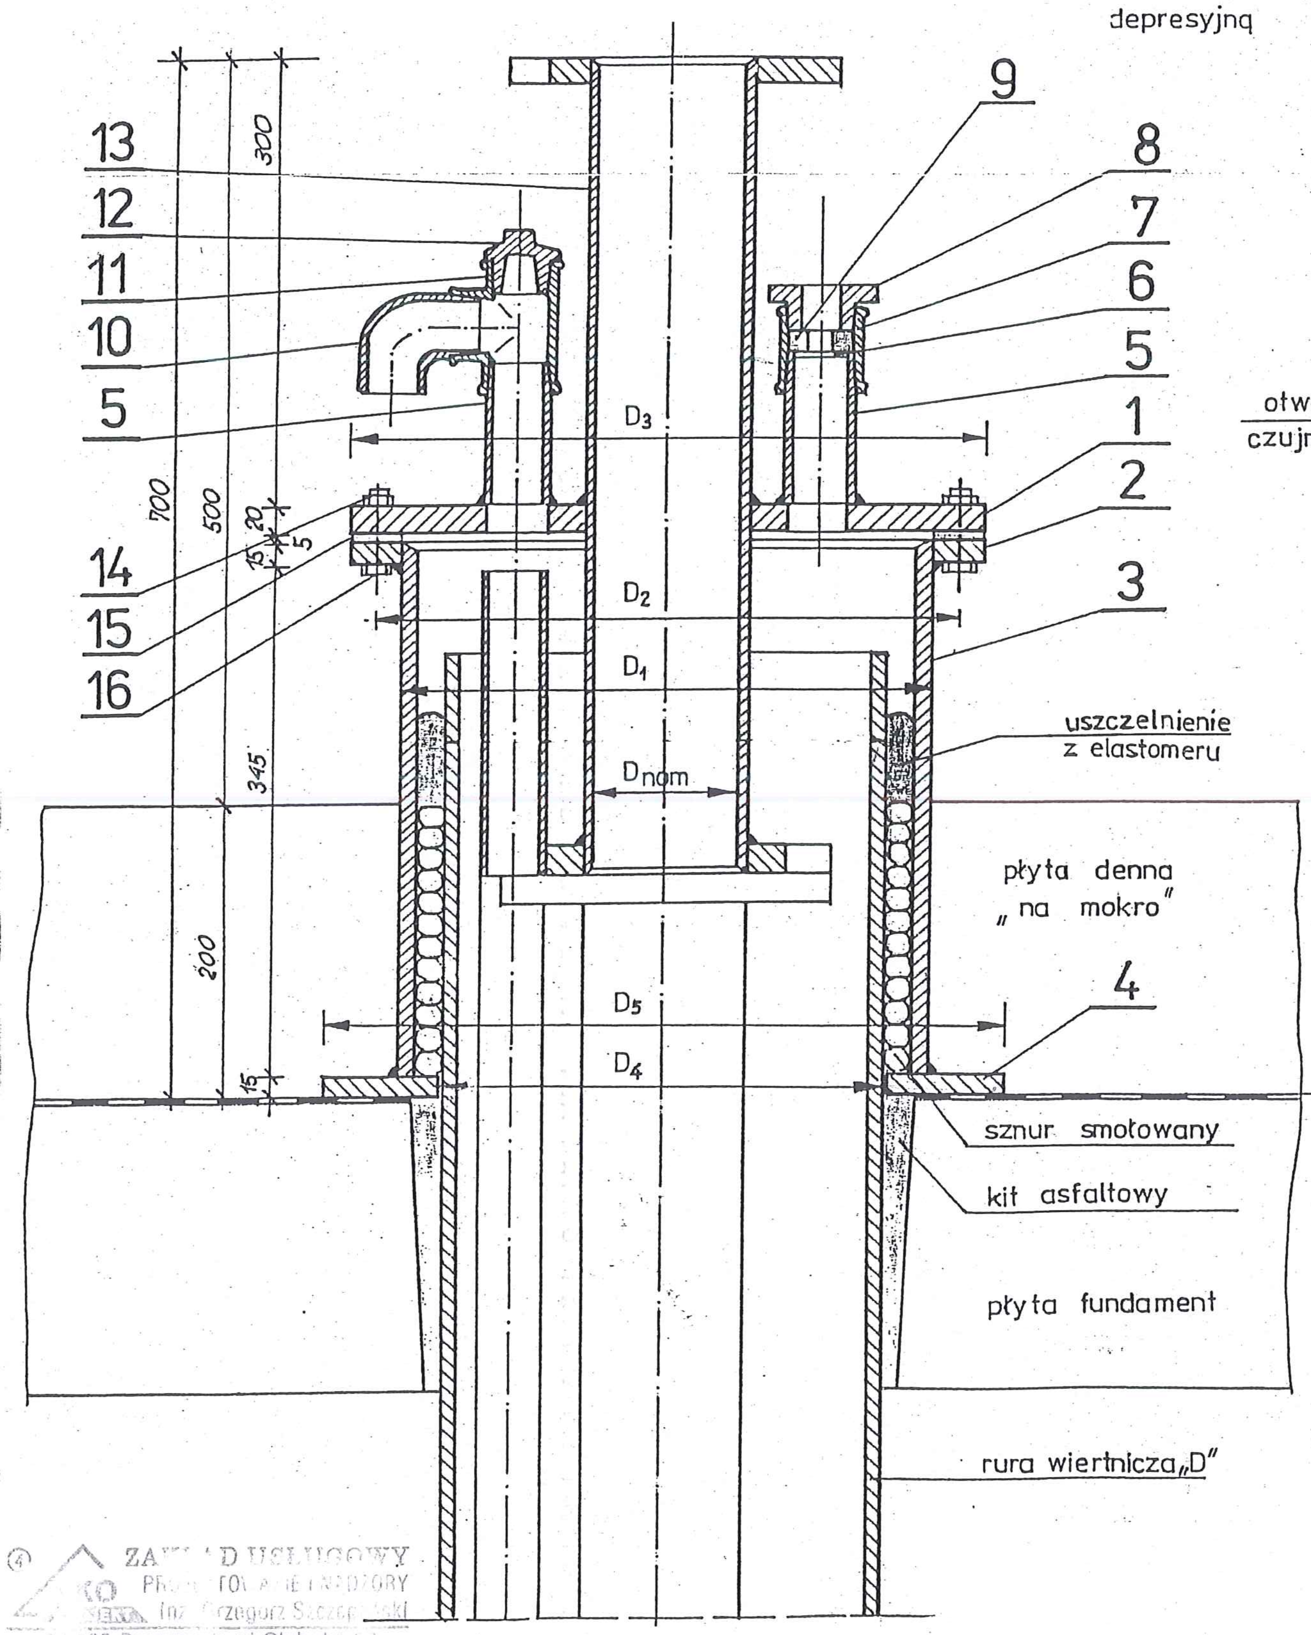

POKRYWA GŁOWICY
skala 1 : 5

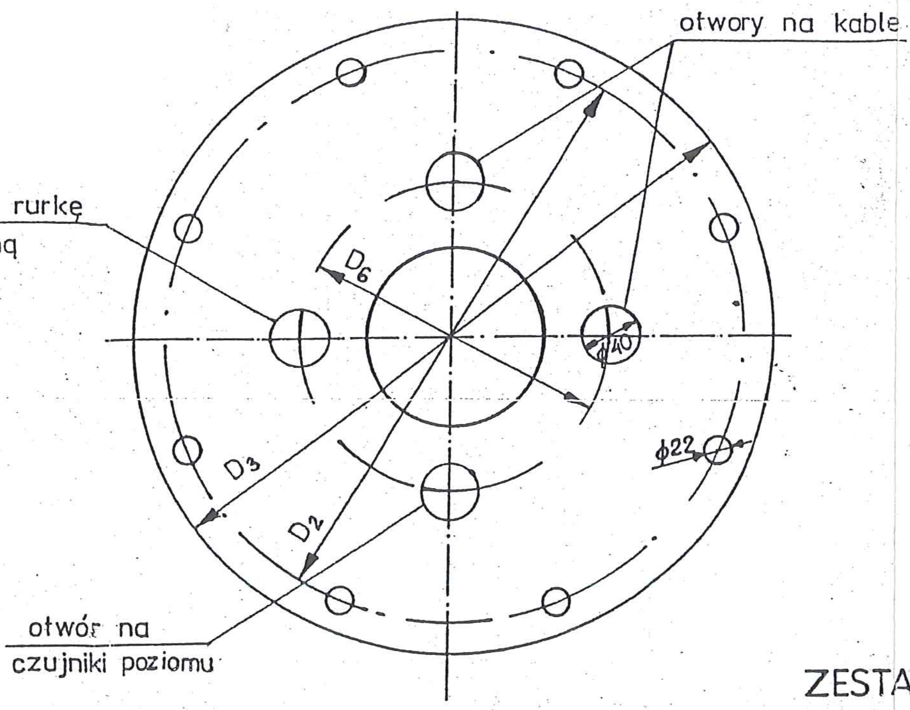

ŚREDNICE ELEMENTÓW GŁOWICY

D1	cale	11
	mm	298,4
D2	mm	385
D3	mm	425
D4	mm	d
D5	mm	408
D6	mm	206

Nr studni	d średnica studr
S1	9 5/8"
S2÷S4	180
S5	175
S6	200

STAROSTWO POWIATOWE w ŁAŃCUCIE 37-100 Łańcut, ul. Mickiewicza 2

ZESTAWIENIE MATERIAŁÓW

NR	WYSZCZEGÓLNIENIE	MAT.	ILOŚĆ	NORMA	WYMIAR
1	pokrywa z blachy g=20	st.oc.	1 szt.	PN-70/H-92203	425
2	kołnierz-blacha g=14	st.oc.	1 szt.	– II –	425/301
3	rura instalacyjna	st.oc.	1 szt.	PN-68/H-74229	11 3/4"
4	kołnierz-blacha g=14	st.oc.	1 szt	PN-70/H-92203	408/d
5	rura inst. ϕ40 dł=100	st.oc.	3 lub 4 szt	PN-64/H-74200	48/3,25
6	pierścień oporowy g=3	st.oc.	3 lub 2 szt	PN-66/H-92201	44×3 otwór wg ϕ kabla
7	złączka równoprzelot.	żel.oc.	– II –	IS-6 str 413	40
8	złączka nakrętno-wkręt.	żel.oc	– II –	IS-6 fig 4b/241/	40× wg ϕ kabla
9	korek z otwor. na kabel	guma	– II –	PN-64/C-94154	44×10 otwór wg ϕ kabla
10	kolano nakrętno-wkręt.	żel.oc.	1 szt	IS-6 fig 7/92/	40
11	trójnik trójprzelotowy	żel.oc.	szt	– II – 25/130	40
12	korek z obrzeżem	żel.oc.	szt	– II – 48/290	40
13	rura stal. z koł. dł=550	st.oc.	1 szt	PN-68/H 74219	ϕ50
14	nakrętka	st.oc	8 szt	PN-58/M-82143	M 20
15	uszczelka q=5	guma	1 szt	BN-68/6616-07	425/301
16	śruba z podkładką	st.oc.	8 szt.	PN-58/M-82101	M 20 65

ZAKŁAD USŁUGOWY ... Inż. Grzegorz Szczepański 37-200 Przeworsk, ul. Głęboka 23 tel/fax (0-16) 649-02-40 REGON 650158611 NIP 794-101-09-51

171