


KONCEPCJA

ZAGOSPODAROWANIA POMIESZCZEN

BUDYNKU MIESZKALNEGO PRZEZNACZONEGO NA MIESZKANIA CHRONIONE
HUSÓW DZ. NR 2194/7

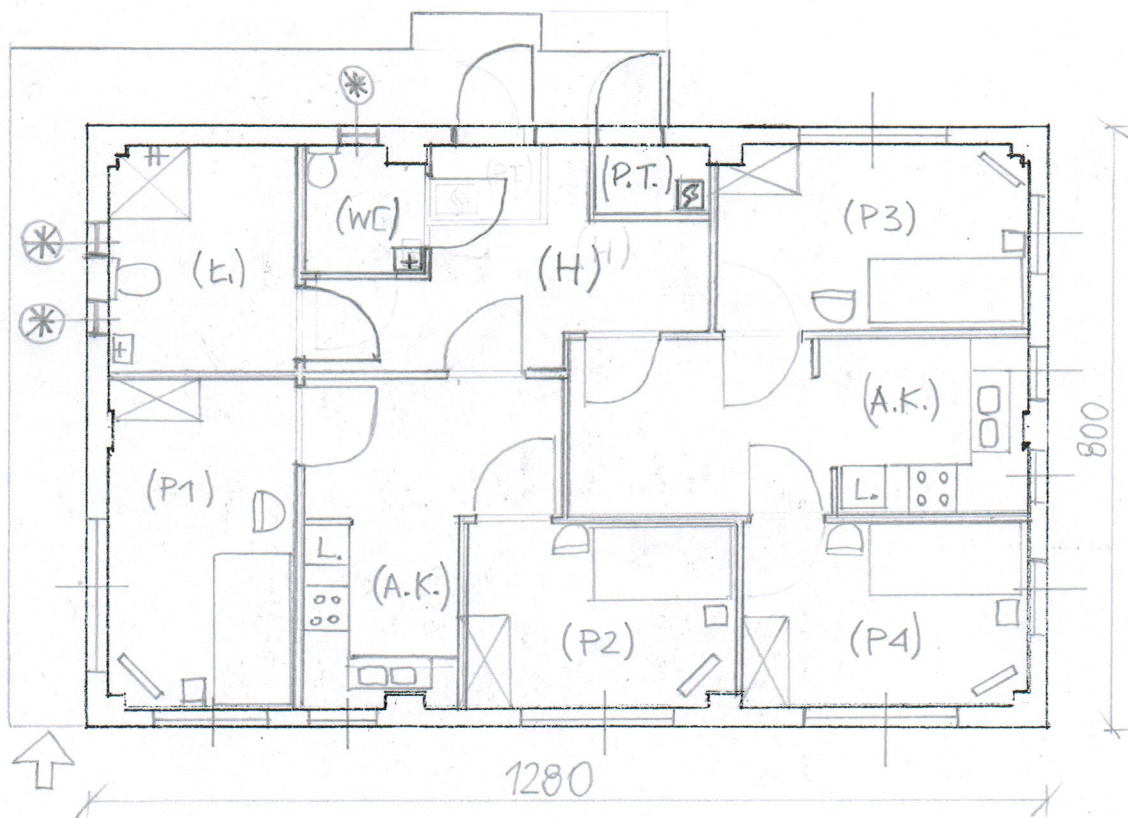

LEGENDA:

P - POKÓJ

A.K. - ANEKS KUCHENNY

H - HALL

L - ŁAZIENKA

P.T. - POM. TECHNICZNE

(*) - OKNA DO WYKONANIA
/OPCJONALNIE/

SKALA 1:100

SPORZĄDZIŁ: DARIUSZ BŁAŻEJ
MAJ 2022