


POCHYLNIA DLA OSÓB NIEPEŁNOSPRAWNYCH

-RZUT FUNDAMENTÓW

skala 1:50

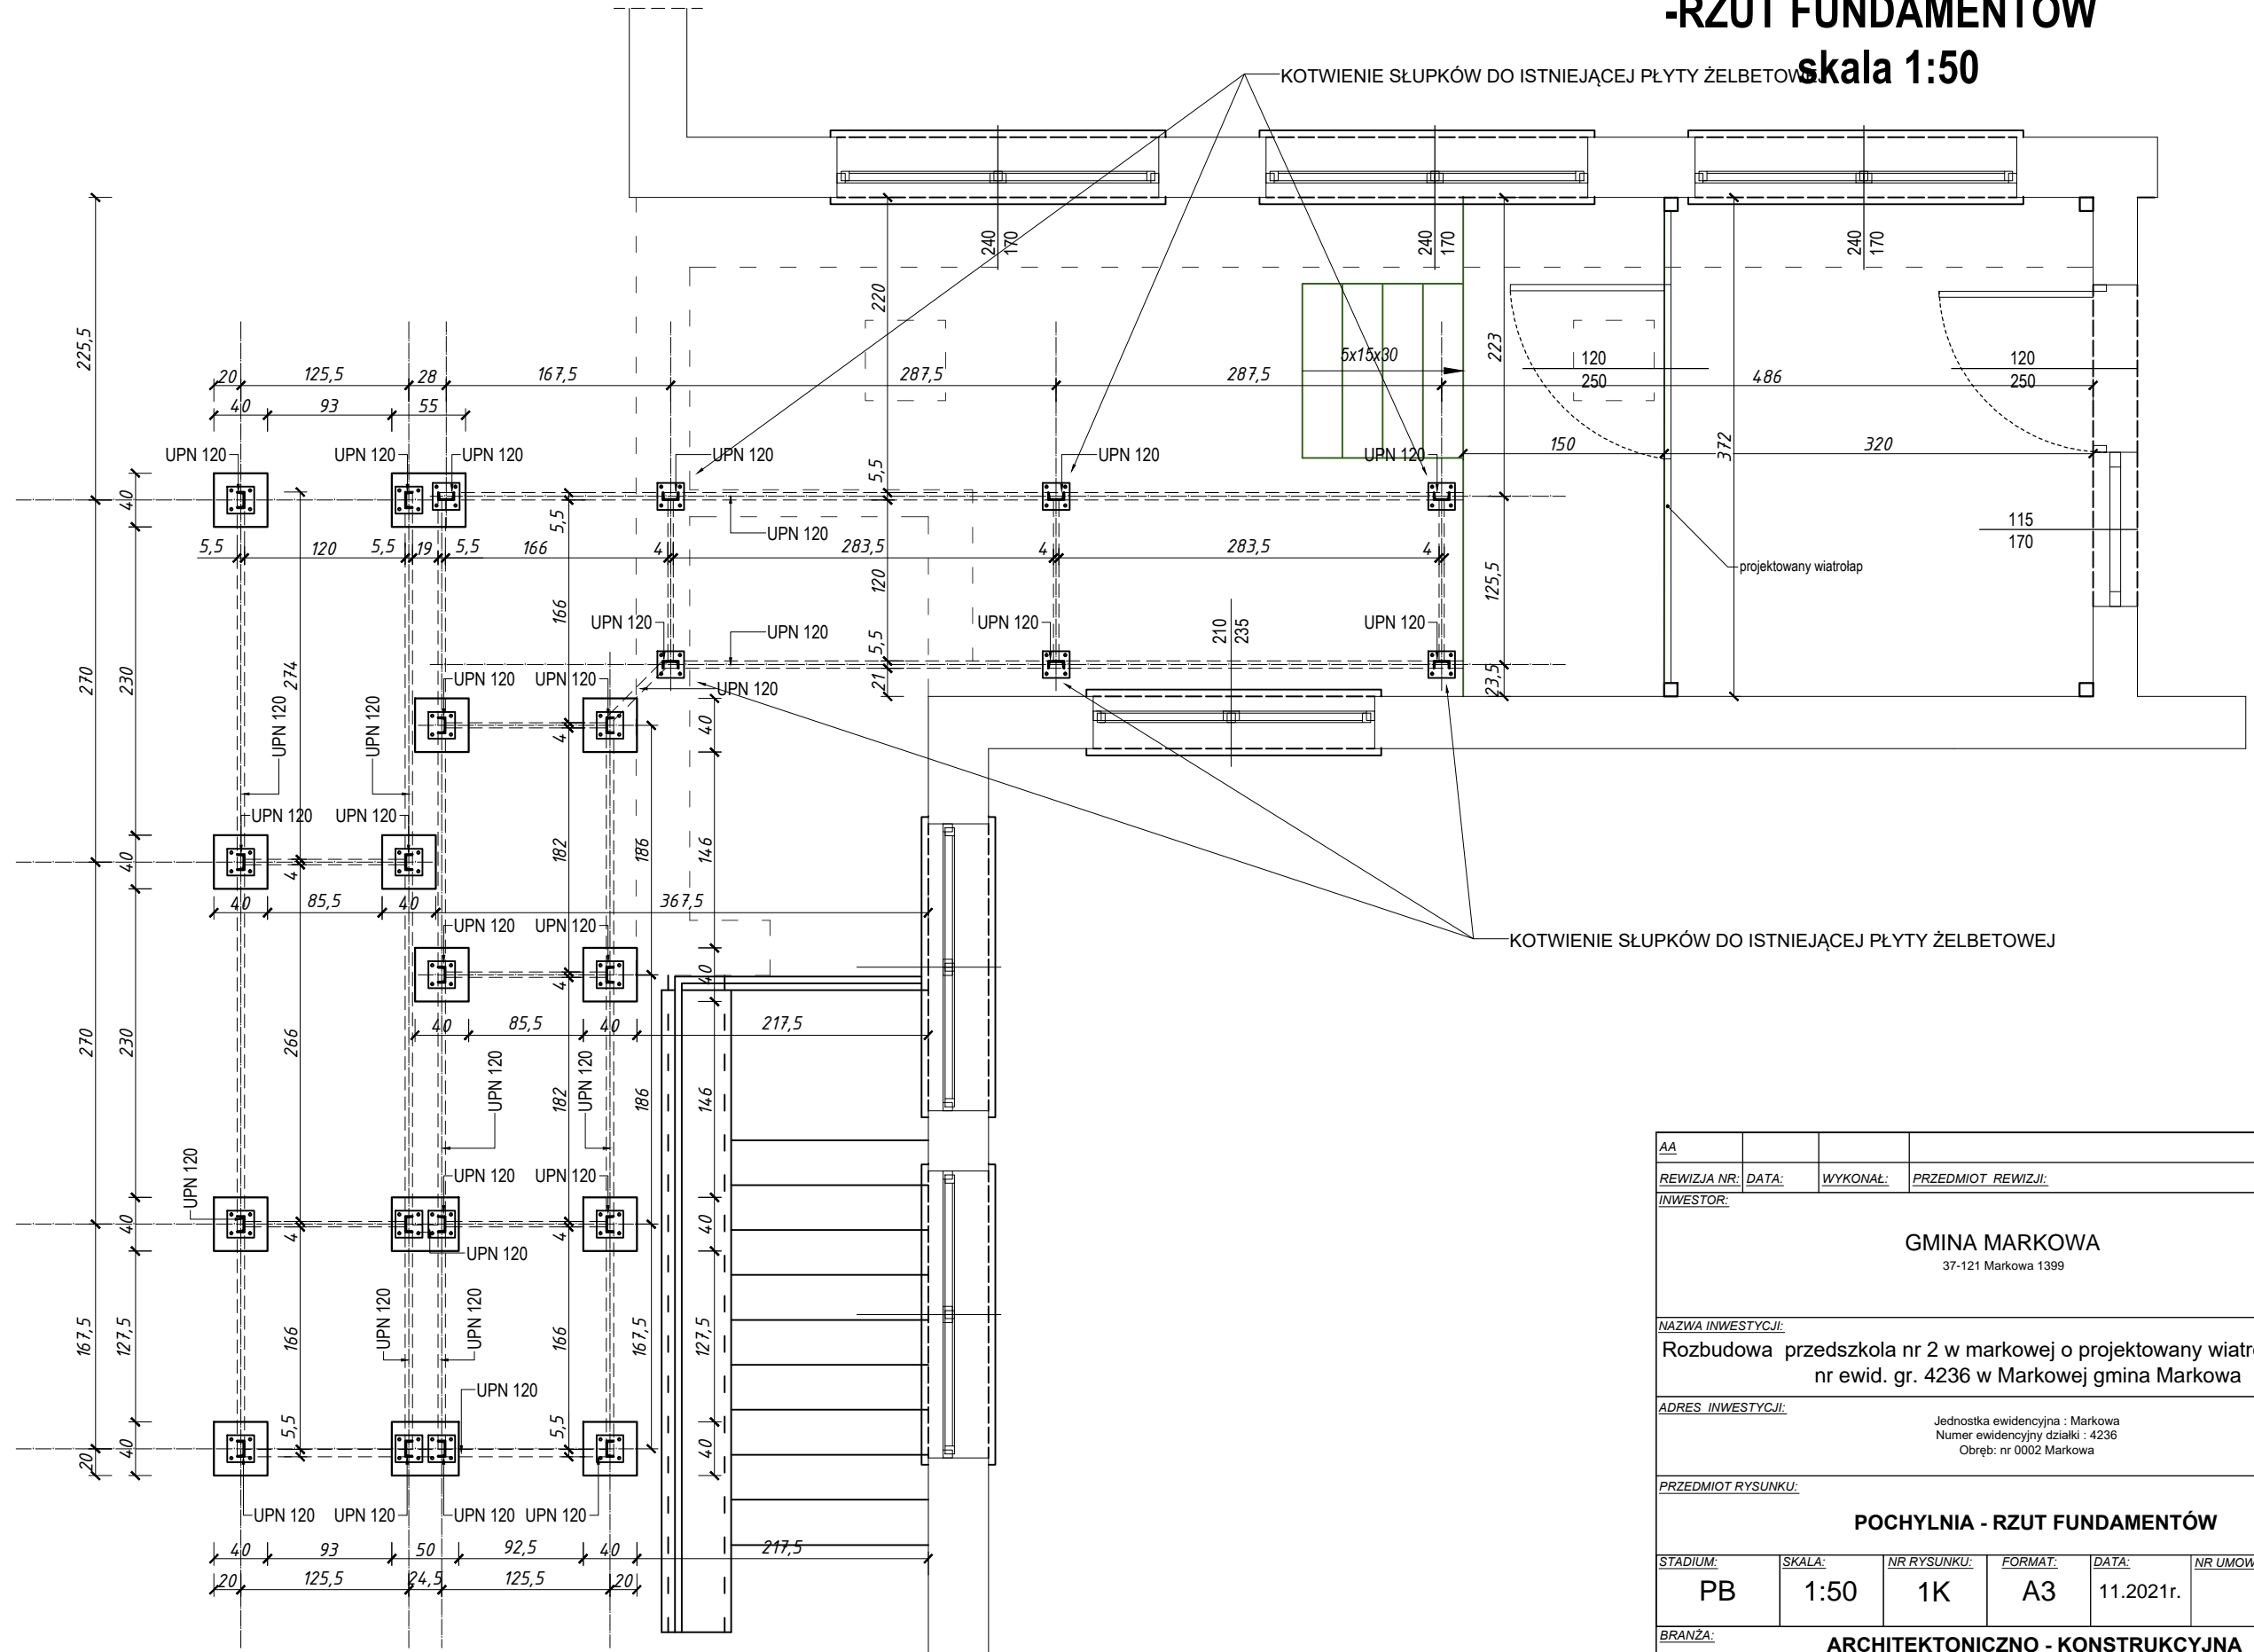

| | | | | | |
|--|--------------------------|------------------|---------------------------|-----------|-----------|
| AA | | | | | |
| REWIZJA NR: | DATA: | WYKONAŁ: | PRZEDMIOT REWIZJI: | | |
| INWESTOR: | | | | | |
| GINA MARKOWA <small>37-121 Markowa 1399</small> | | | | | |
| NAZWA INWESTYCJI: | | | | | |
| Rozbudowa przedszkola nr 2 w markowej o projektowany wiatrolap na działce nr ewid. gr. 4236 w Markowej gmina Markowa | | | | | |
| ADRES INWESTYCJI: | | | | | |
| <small>Jednostka ewidencyjna : Markowa Numer ewidencyjny działki : 4236 Obręb: nr 0002 Markowa</small> | | | | | |
| PRZEDMIOT RYSUNKU: | | | | | |
| POCHYLNIA - RZUT FUNDAMENTÓW | | | | | |
| STADIUM: | SKALA: | NR RYSUNKU: | FORMAT: | DATA: | NR UMOWY: |
| PB | 1:50 | 1K | A3 | 11.2021r. | - |
| BRANŻA: | | | | | |
| ARCHITEKTONICZNO - KONSTRUKCYJNA | | | | | |
| FUNKCJA: | TYTUŁ, IMIĘ I NAZWISKO: | NR UPRAWNIENI: | SPECJALNOŚĆ: | PODPIS: | |
| PROJEKTANT: | mgr inż. Kamil Środa | PDK/0129/PWOK/18 | Konstrukcyjno - budowlana | | |
| SPRAWDZIŁ: | mgr inż. Krystian Portas | PDK/0134/PWOK/18 | Konstrukcyjno - budowlana | | |