


POCHYLNIA DLA OSÓB NIEPEŁNOSPRAWNYCH -RZUT PRZYZIEMIA skala 1:50

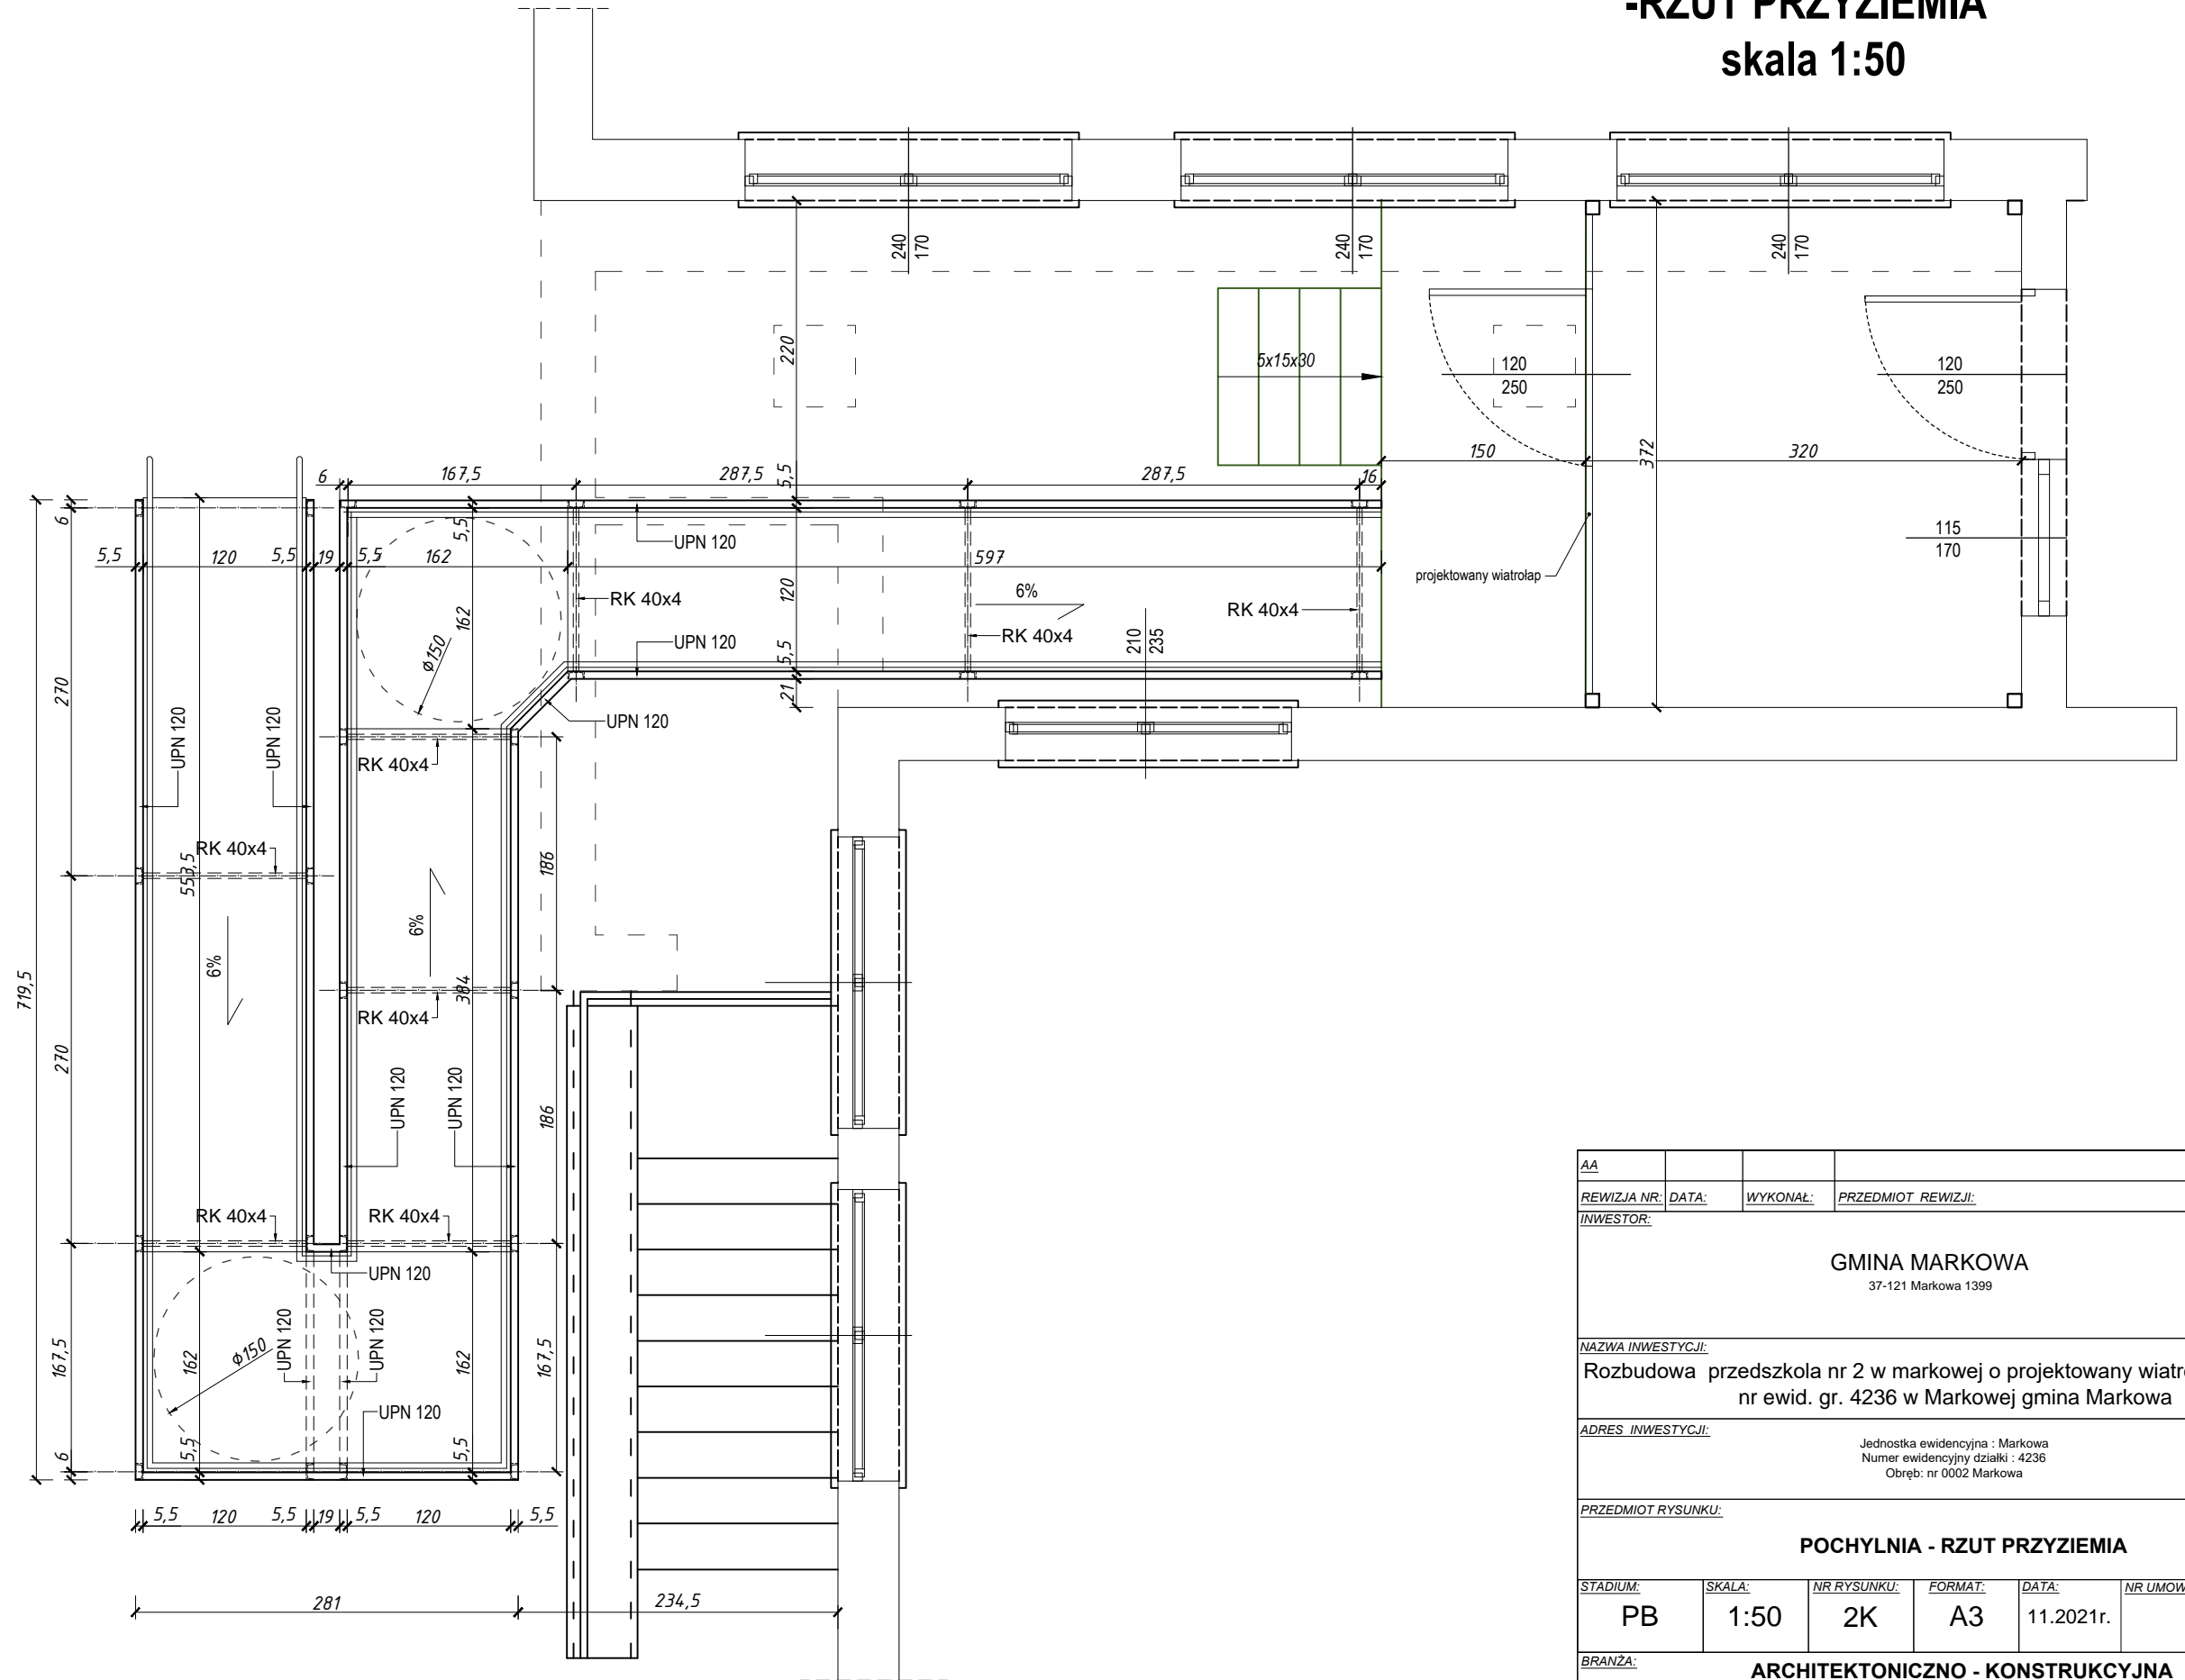

AA					
REWIZJA NR:	DATA:	WYKONAŁ:	PRZEDMIOT REWIZJI:		
INWESTOR:					
GMINA MARKOWA <small>37-121 Markowa 1399</small>					
NAZWA INWESTYCJI:					
Rozbudowa przedszkola nr 2 w markowej o projektowany wiatrolap na działce nr ewid. gr. 4236 w Markowej gmina Markowa					
ADRES INWESTYCJI:					
<small>Jednostka ewidencyjna : Markowa Numer ewidencyjny działki : 4236 Obręb: nr 0002 Markowa</small>					
PRZEDMIOT RYSUNKU:					
POCHYLNIA - RZUT PRZYZIEMIA					
STADIUM:	SKALA:	NR RYSUNKU:	FORMAT:	DATA:	NR UMOWY:
PB	1:50	2K	A3	11.2021r.	-
BRANŻA:					
ARCHITEKTONICZNO - KONSTRUKCYJNA					
FUNKCJA:	TYTUŁ, IMIĘ I NAZWISKO:	NR UPRAWNIENI:	SPECJALNOŚĆ:	PODPIS:	
PROJEKTANT:	mgr inż. Kamil Środa	PDK/0129/PWOK/18	Konstrucyjno - budowlana		
SPRAWDZIŁ:	mgr inż. Krystian Portas	PDK/0134/PWOK/18	Konstrucyjno - budowlana		