GRUNDFOS

Nazwa firmy:	
Autor:	
Telefon:	
Fax:	
Dane:	2007-12-04

Projekt:	S-6 STUDNIA	Klient:	
Numer referencyjny:	SUW TARNAWKA	Numer klienta:	
Pozycja:		Kontakt:	

05001K12 SP 5A-12

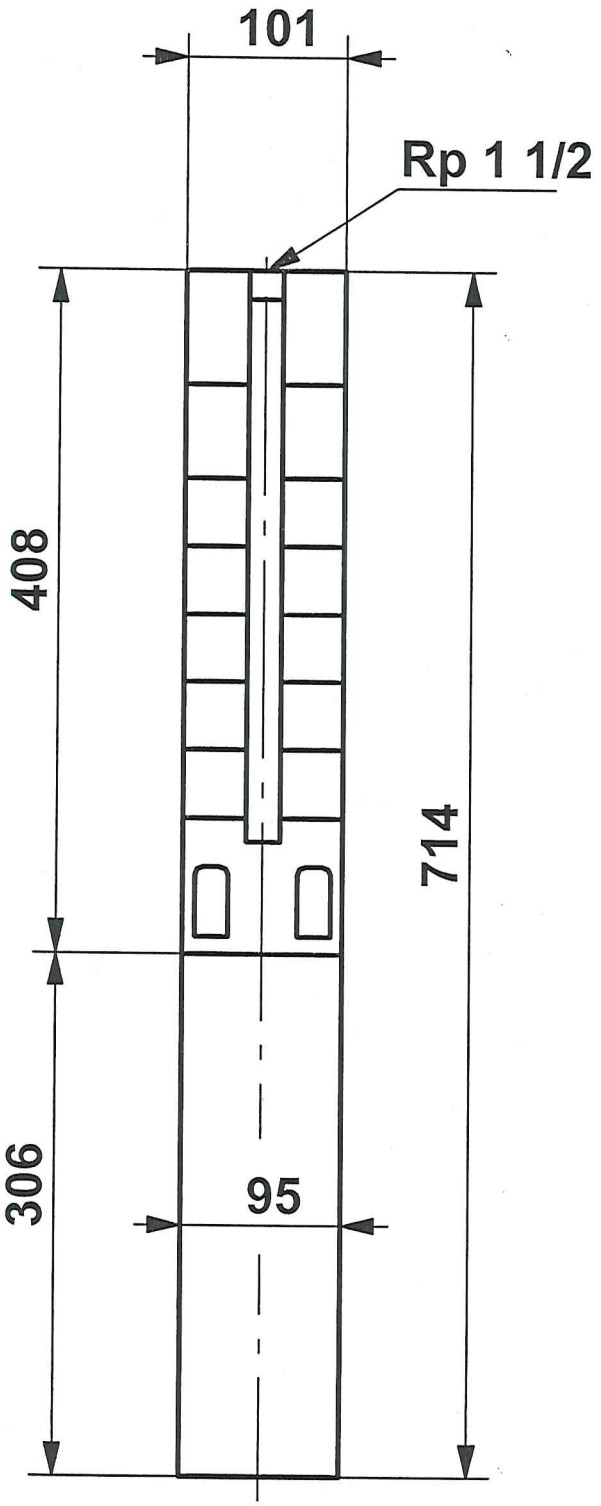

STAROSTWO POWIATOWE
w ŁAŃCUCIE
37-100 Łańcut, ul. Mickiewicza 2

ZAKŁAD USŁUGOWY
PROJEKTOWANIE I NADZÓRY
inż. Grzegorz Szczepański
Strzyżów, ul. Głęboka 28
tel./fax (0-16) 646-02-40
REGON 850158611 NIP 794-101-09-51

Uwaga! Wszystkie wymiary są w [mm] jeżeli nie zostały podane inne jednostki.